


VIVIENDA 2.2

Planta baja. Opción A

Superficie de la parcela	715,40 m ²
Superficie útil vivienda	304,68 m ²
Superficie construida vivienda	349,49 m ²
Superficie terrazas cubiertas	40,61 m ²
Superficie construida total (vivienda+terrazas cubiertas)	398,45 m²
Superficie construida terrazas descubiertas	262,36 m ²
Superficie construida piscina	43,06 m ²

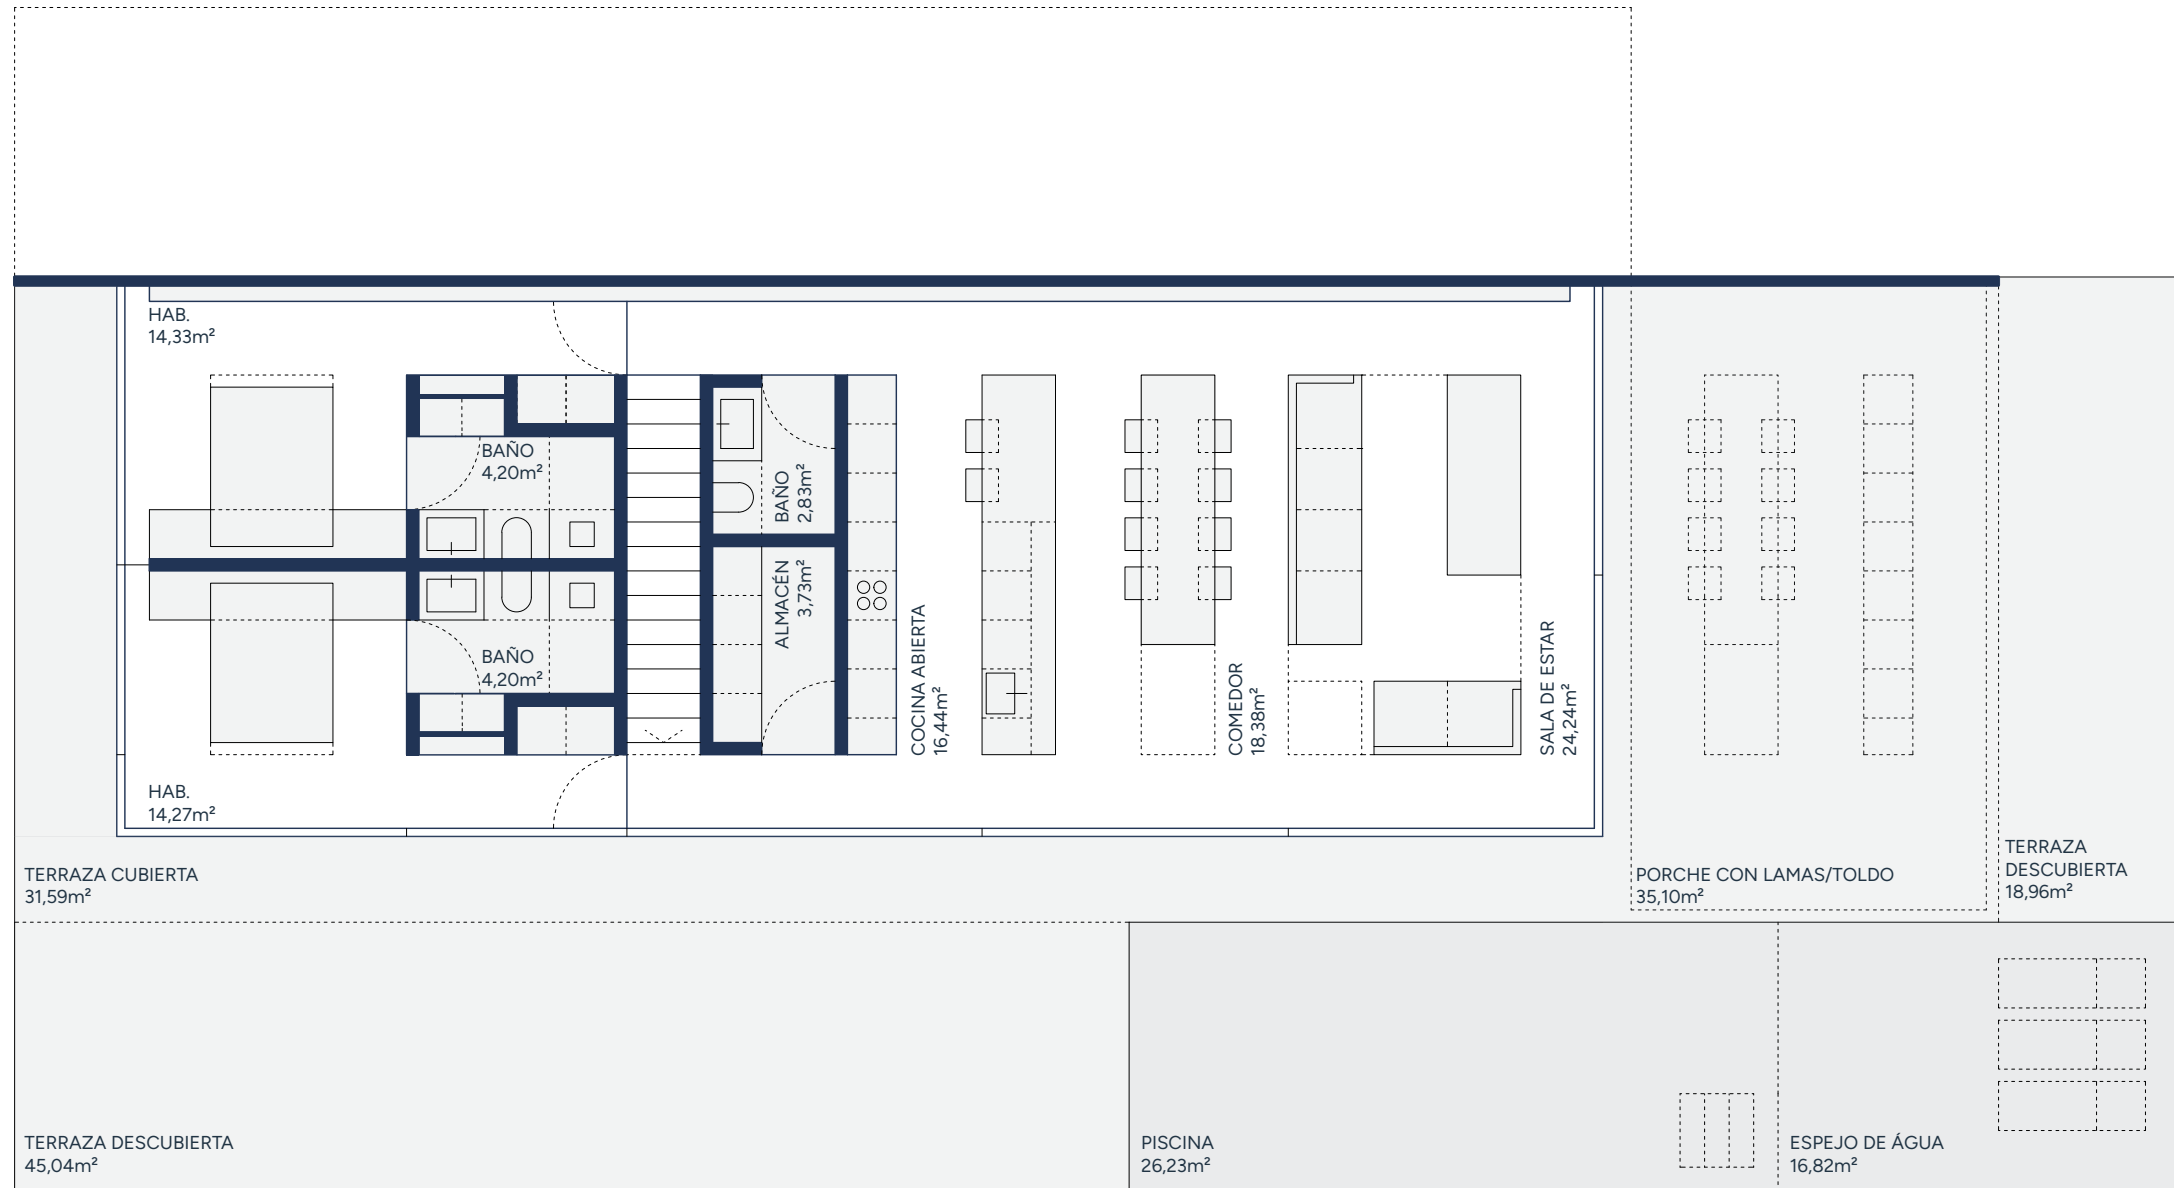

SFI Consulting
 financiero | inmobiliario

+34 960 011 160
 +34 653 669 869

infocomercial@sficonsulting.es

Dirección de la Promoción:
 Fundador 13, 46110 Campolivar,
 Valencia



VIVIENDA 2.2

Planta baja. Opción B

Superficie de la parcela 715,40 m²

Superficie útil vivienda 304,68 m²

Superficie construida vivienda 349,49 m²

Superficie terrazas cubiertas 40,61 m²

Superficie construida total
(vivienda+terrazas cubiertas) 398,45 m²

Superficie construida terrazas descubiertas 262,36 m²

Superficie construida piscina 43,06 m²



SFI Consulting
financiero | inmobiliario

+34 960 011 160
+34 653 669 869

infocomercial@sficonsulting.es

Dirección de la Promoción:
Fundador 13, 46110 Campolivar,
Valencia



VIVIENDA 2.2

Planta baja. Opción C

Superficie de la parcela **715,40 m²**

Superficie útil vivienda **304,68 m²**


Superficie construida vivienda **349,49 m²**

Superficie terrazas cubiertas **40,61 m²**

Superficie construida total
 (vivienda+terrazas cubiertas) **398,45 m²**

Superficie construida terrazas
 descubiertas **262,36 m²**

Superficie construida piscina **43,06 m²**

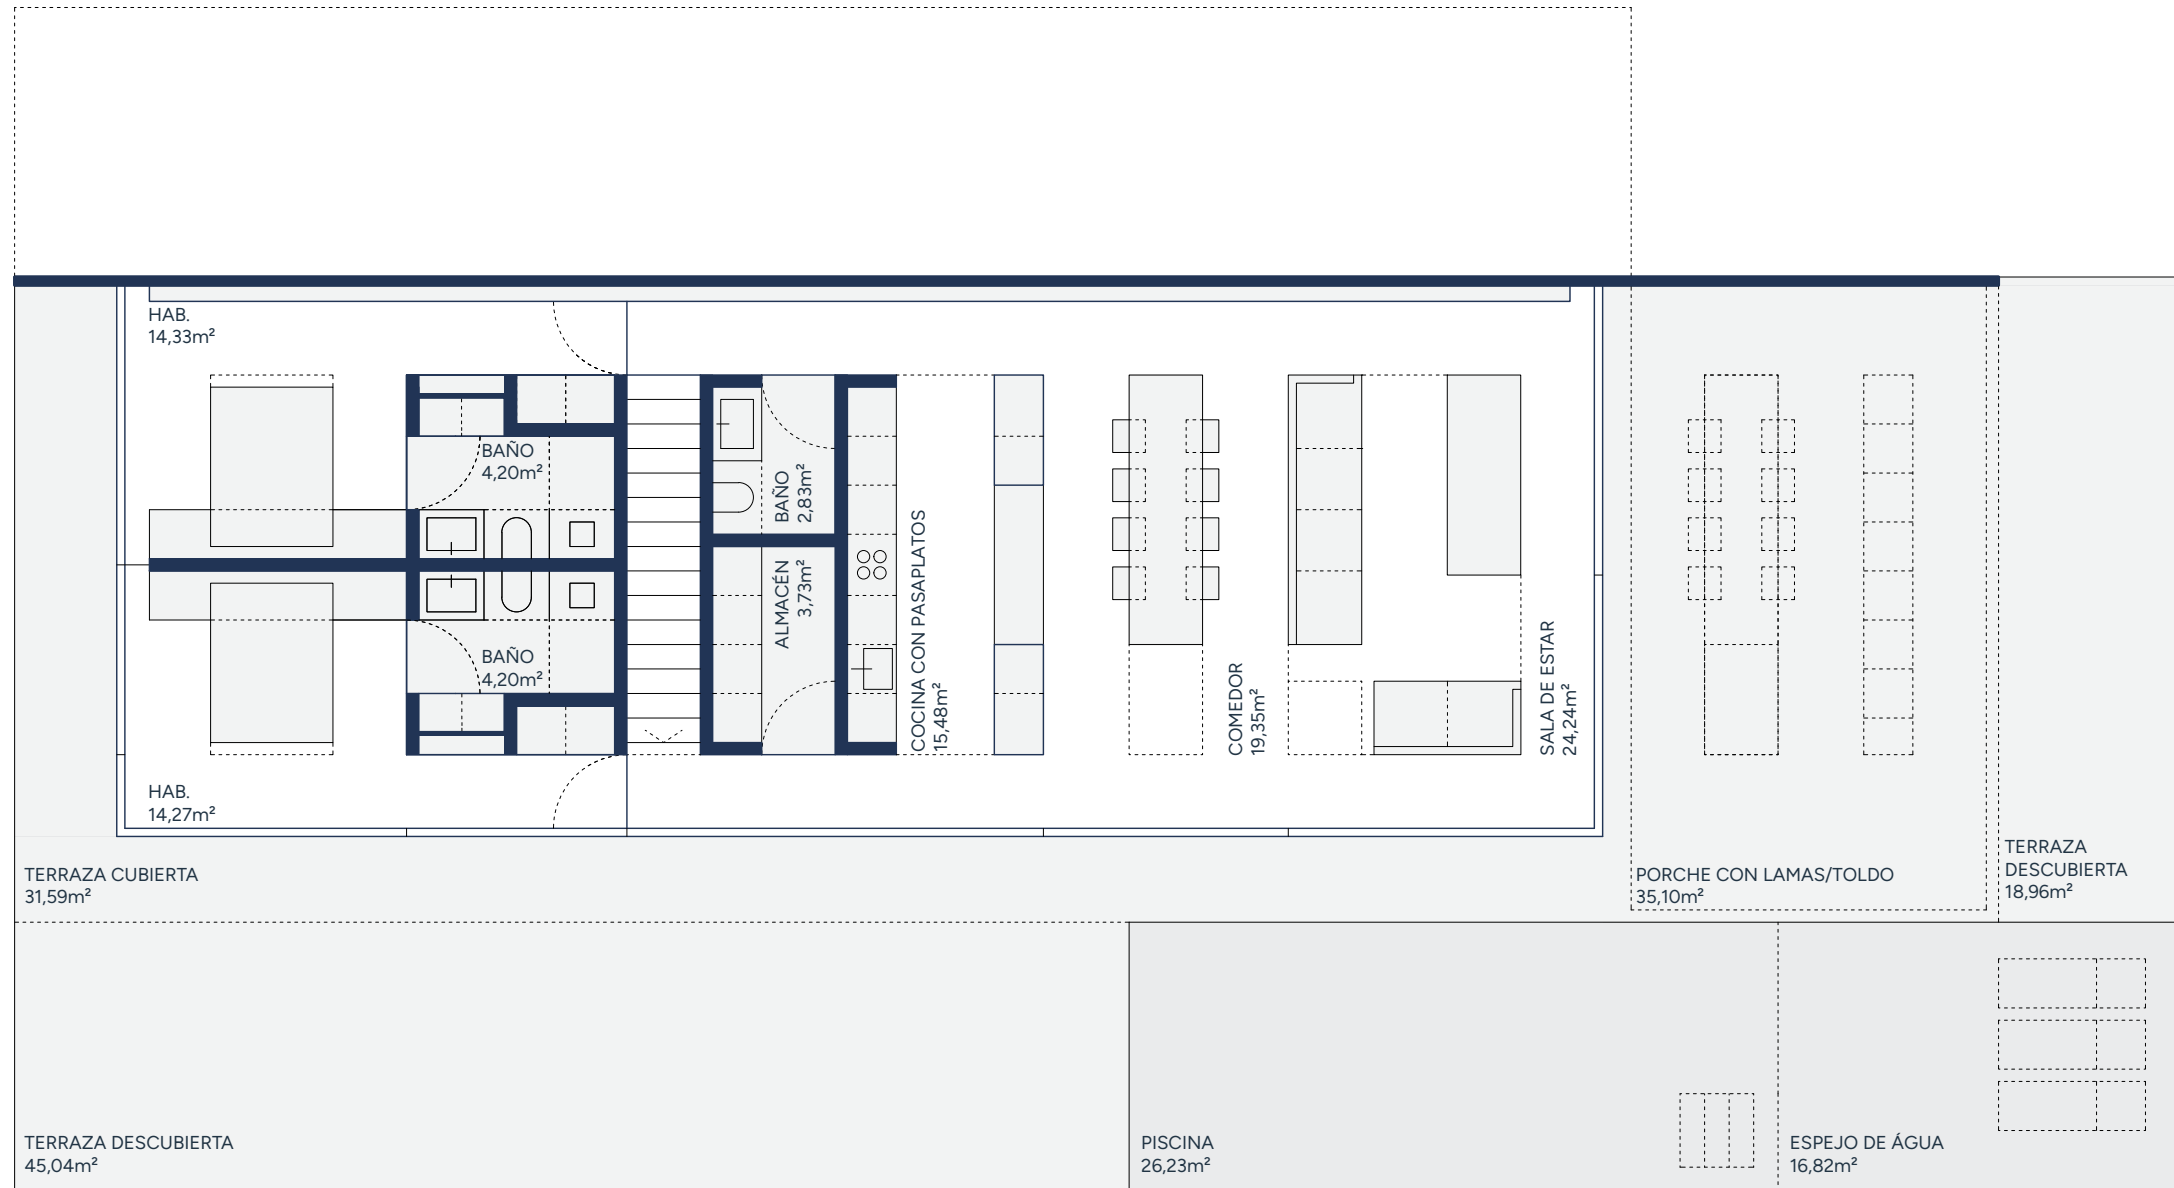

SFI Consulting
 financiero | inmobiliario

+34 960 011 160
 +34 653 669 869

infocomercial@sficonsulting.es

Dirección de la Promoción:
 Fundador 13, 46110 Campolivar,
 Valencia

